
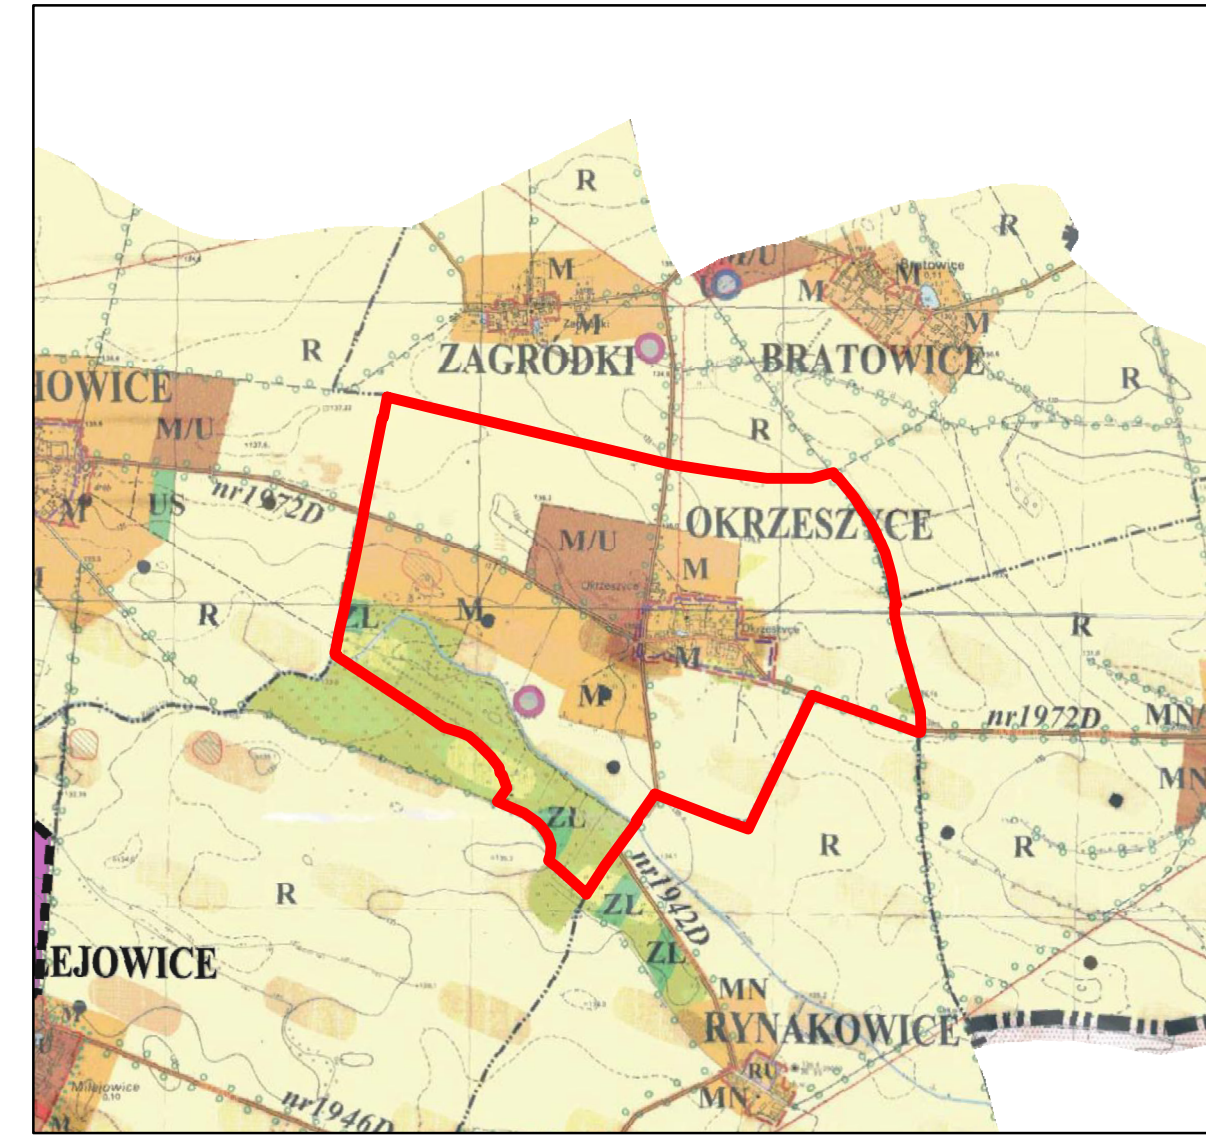


# MIEJSCOWY PLAN ZAGOSPODAROWANIA PRZESTRZENNEGO DLA OBRĘBU GEODEZYJNEGO OKRZESZYCE

## RYSUNEK PLANU


ZAŁĄCZNIK NR 1  
DO UCHWAŁY NR .....  
RADY GMINY ŻORAWINA Z DNIA ..... 2025 R.

SKALA 1:2 000

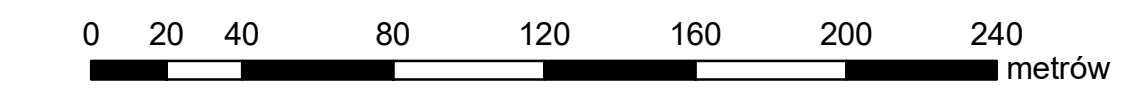

WYRYS ZE ZMIANY STUDIUM  
UWARUNKOWAŃ I KIERUNKÓW  
ZAGOSPODAROWANIA PRZESTRZENNEGO  
GMINY ŻORAWINA  
DLA TERENU OBJĘTEGO OPRACOWANIEM MPZP  
UCHWAŁA NR LVI/513/24 RADY GMINY ŻORAWINA  
Z DNIA 9 KWIEŹNIA 2024 r.

GRANICA OBSZARU OBJĘTEGO PLANEM

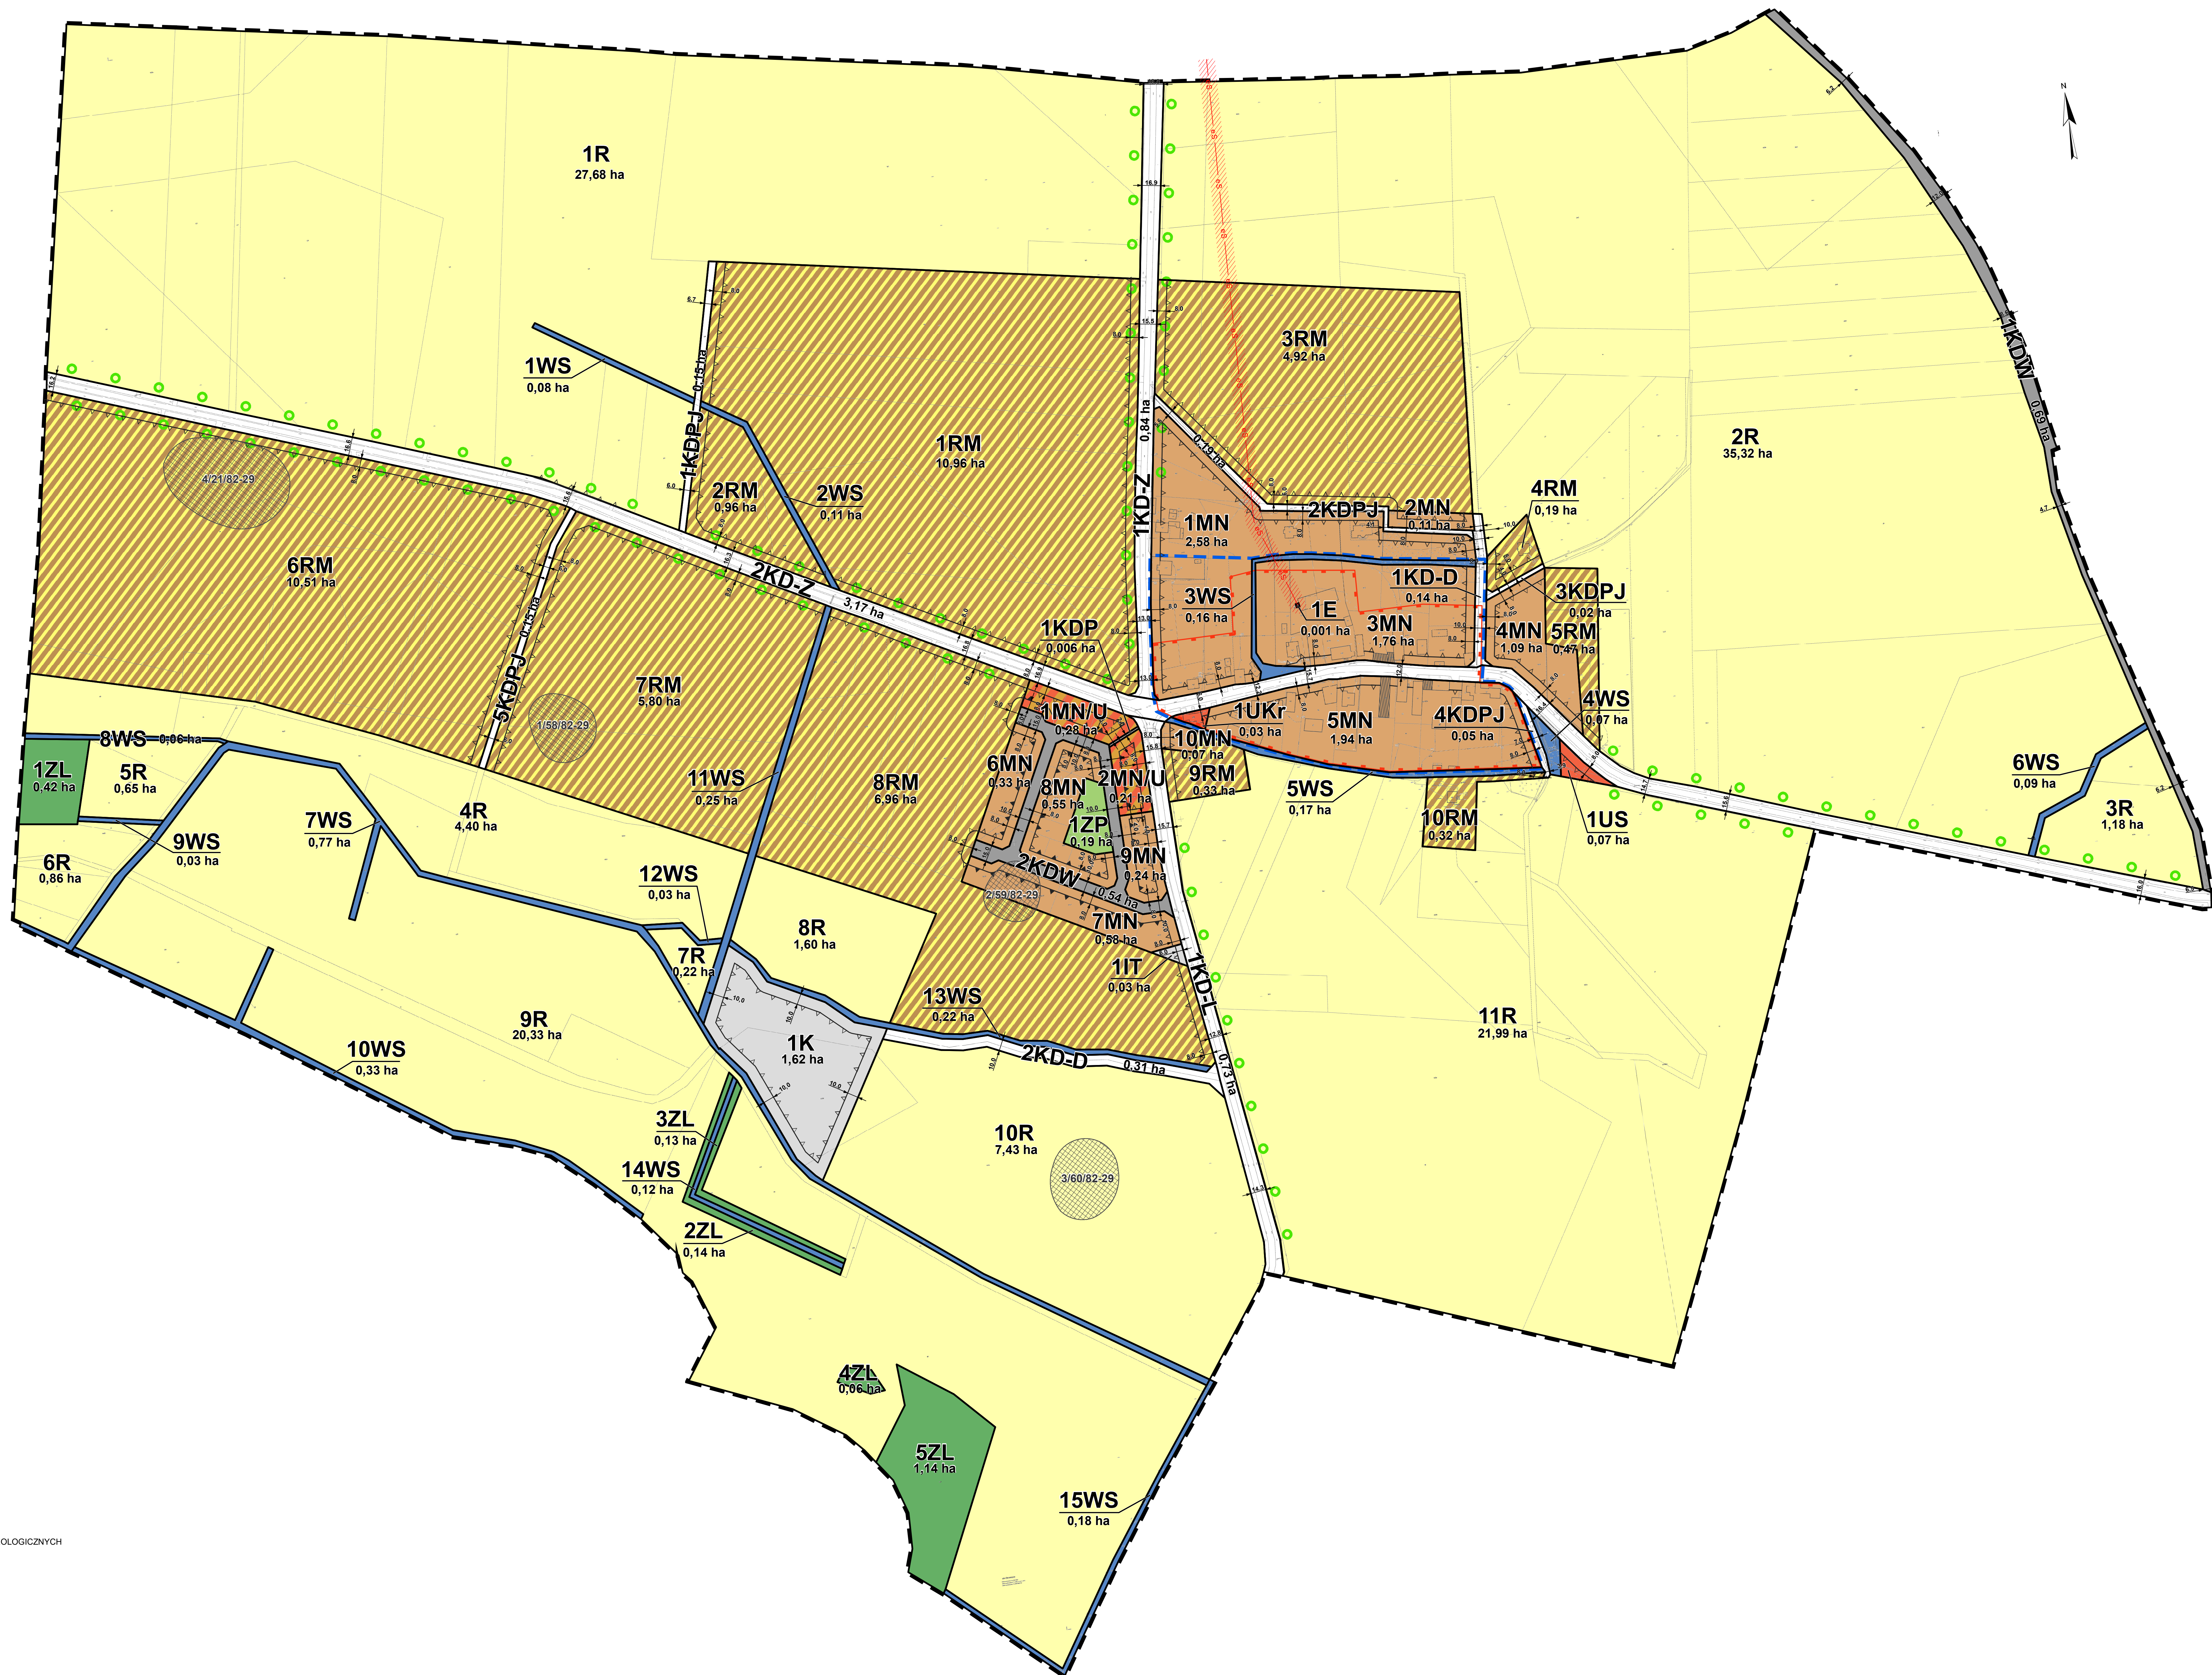

### OZNACZENIA

- GRANICA OBSZARU OBJĘTEGO PLANEM
- LINIA RÓZGRANICZAJĄCA TERENY O RÓŻNYM PRZEZNACZENIU LUB RÓŻNYCH ZASADACH ZAGOSPODAROWANIA
- OBOWIĄZUJĄCA LINIA ZABUDOWY
- NIEPRZEKRACZALNA LINIA ZABUDOWY
- MN TEREN ZABUDOWY MIESZKANIOWEJ JEDNORODZINNEJ
- MN/U TEREN ZABUDOWY MIESZKANIOWEJ JEDNORODZINNEJ I USŁUG
- UKr TEREN USŁUG SAKRALNYCH
- US TEREN USŁUG SPORTU I REKREACJI
- RM TEREN ZABUDOWY ZAGRODOWEJ
- E TEREN URZĄDZEŃ ELEKTROENERGETYCZNYCH
- IT TEREN INFRASTRUKTURY
- K TEREN URZĄDZEŃ KANALIZACJI
- ZP TEREN ZIELENI URZĄDZONEJ
- ZL TEREN LASU
- R TEREN ROLNICZY
- WS TEREN WÓD OTWARTYCH
- KD-Z TEREN DROGI ZBIORCZEJ
- KD-L TEREN DROGI LOKALNEJ
- KD-D TEREN DROGI DOJAZDOWEJ
- KD-W TEREN DROGI WEWNĘTRZNEJ
- KDPJ TEREN DROGI PIESZO-JEZDNEJ
- KDP TEREN CIĄGU PIESZEGO
- GRANICA STREFY "B" OCHRONY KONSERWATORSKIEJ ORAZ OBSZAR W EWIDENCJI ZABYTKÓW
- GRANICA STREFY "OW" OCHRONY KONSERWATORSKIEJ ZABYTKÓW ARCHEOLOGICZNYCH
- STANOWISKO ARCHEOLOGICZNE
- OBIEKT UJĘTY W EWIDENCJI ZABYTKÓW
- SZPALER DRZEW
- ISTNIEJĄCA NAPOWIETRZNA LINIA ENERGETYCZNA ŚREDNIEGO NAPIĘCIA WRAZ Z PASEM TECHNOLOGICZNYM
- WYMIAR W METRACH